

DEPARTEMENT DE LA DROME  
COMMUNE DE CHATEAUNEUF SUR ISERE

**ROVALTAIN**  
**ZAC DE LA CORRESPONDANCE**  
**TRANCHE 1**

**Lot 3**  
Société CCR


**PLAN DE BORNAGE**

ECHELLE 1/500

REFERENCES CADASTRALES	
ZS 348	241m <sup>2</sup>
ZS 353	3848m <sup>2</sup>
ZS 388	498m <sup>2</sup>
ZS 393	793m <sup>2</sup>
TOTAL	5 380m <sup>2</sup>

Réf :10-7546  
Le 16 DECEMBRE 2005

SCP VANHILLE Y. & HUGON P.  
Ingénieurs et Géomètres Experts associés  
26500 BOURG lès VALENCE  
Tél 04.75.42.10.11 - Fax 04.75.55.81.15  
Email yves.vanhille@wanadoo.fr

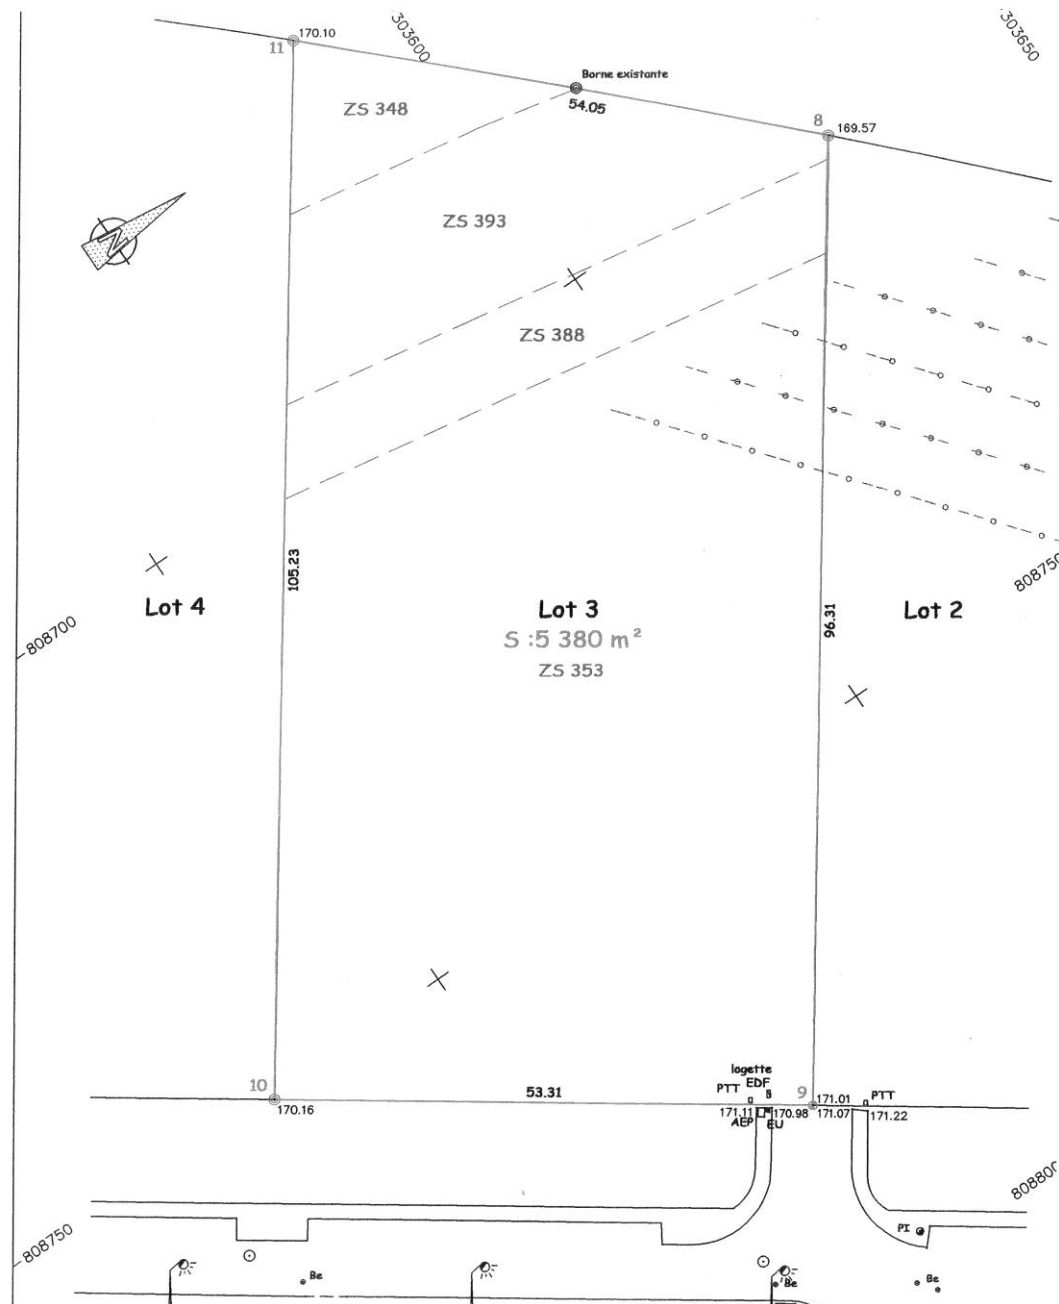

**LEGENDE**

- Borne polyester rouge
- ⊙ Clou OGE
- Limite de lot
- - - Application des limites parcellaires

**NOTA**

Système de coordonnées X et Y LAMBERT III

**COORDONNEES LAMBERT III**

N°	X	Y
8	808702.33	303628.77
9	808781.29	303573.64
10	808750.78	303529.93
11	808664.49	303590.17